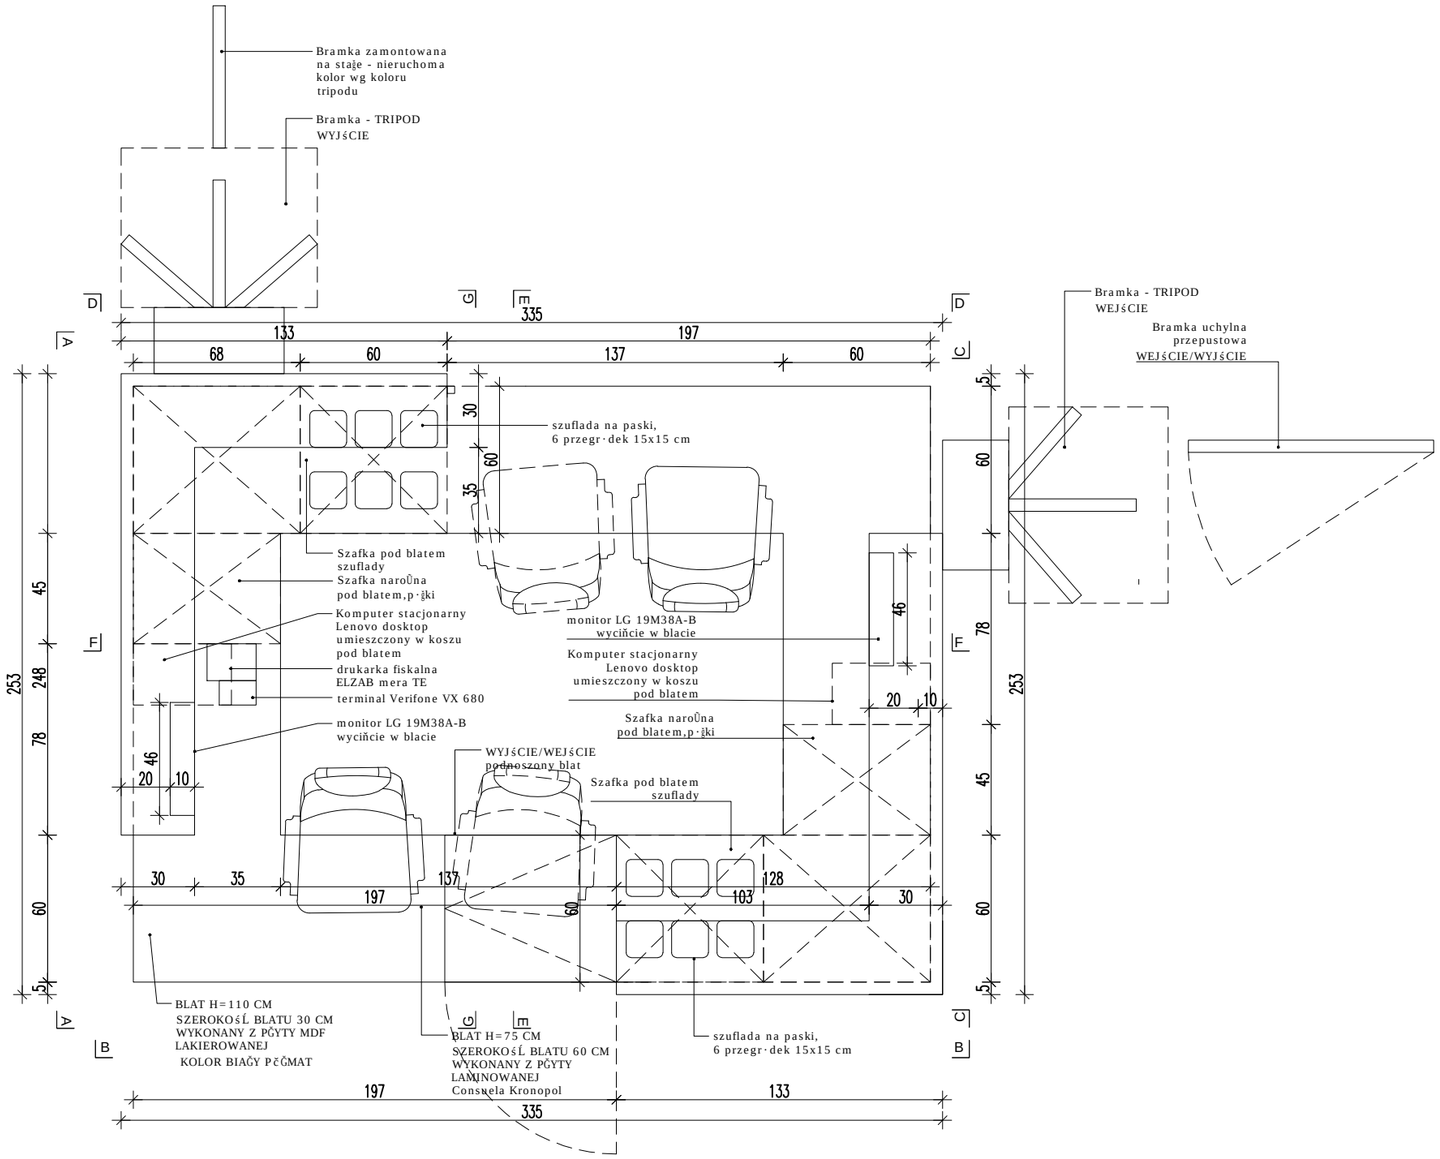

Inwestor:

OSiR Bemowo Pływalnia Pingwin

Projektant:

RAJ ARCHITEKCI Jakub Raczek
ul. Rydygiera 13a/97 , 01–793 Warszawa
tel.: 607–768–958, e–mail: kubarch@gmail.com

Inwestycja: ARANŁ ACJA RECEPCJI

Adres: Oğawska 3A, 01-494 Warszawa

Przedmiot: RZUT

Specjalność: Architektura | Faza: PROJEKT WYKONAWCZY

Projektował: arch. Jakub Raczek | MA – 2996 MA/116/17

mgr inż. arch. Katarzyna Dudek

Data:	Skala:	Numer rysunku:	Rewizja:
07/2018	1:25	A_2	--

ROZPOWSZECHNIANIE NINIEJSZEGO OPRACOWANIA, JAK TEŁ JEGO FRAGMENTČ W, W TYM KONCEPCJI, WYKONANYCH RYSUNKČ W, A PONADTO UMIESZCZANIE W SYSTEMACH DANYCH - ZA WYJŁ TKIEM WĜAŚ CIWYCH ORGANČ W ADMINISTRACJI PRZEKAZYWANIE W JAKIEJKOLWIEK FORMIE, W TYM ELEKTRONICZNEJ, MECHANICZNEJ, FOTOKOPII, REPRODUKCJI, PRZEDRUKU ORAZ DOKONYWANIE ZMIAN BEZ ZGODY AUTORA JEST ZABRONIONE I PODLEGA ODPOWIEDZIALNOŚ CI KARNEJ Z MOCY ART.116,117,118 USTAWY Z DNIA 14 LUTEGO 1994 R, O PRAWIE AUTORSKIM I PRAWACH POKREWNYCH.

(DZ.U. NR. 24 POZ.83 Z 1994 R.)