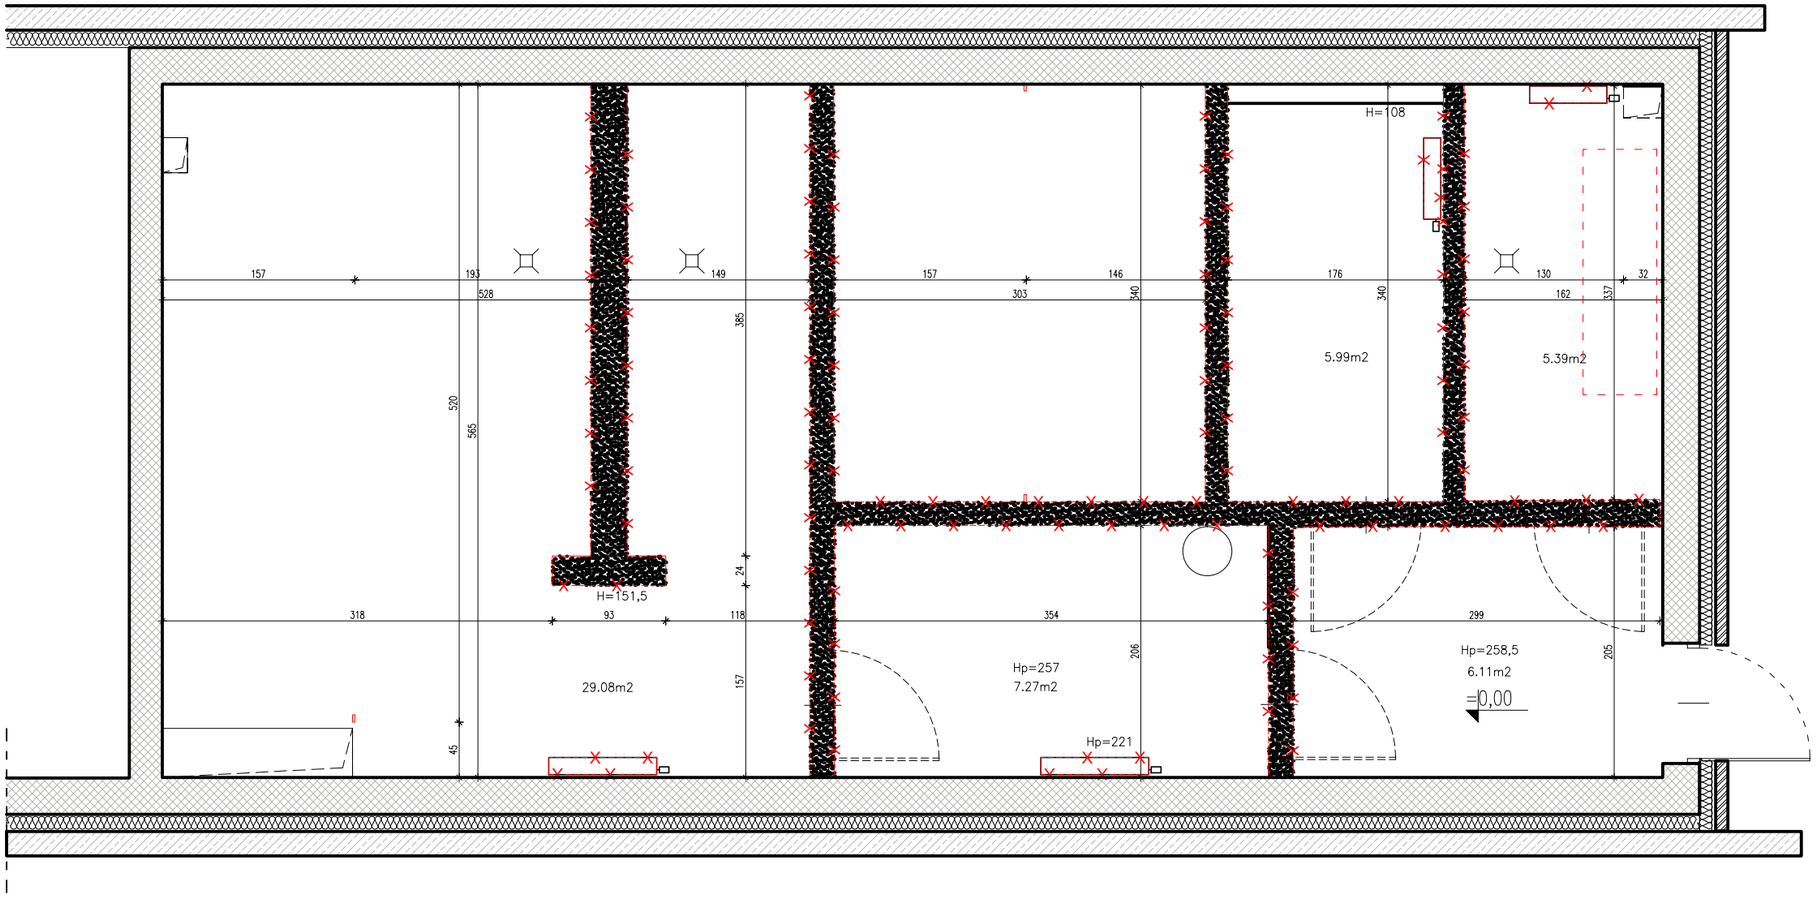

LEGENDA :

—X——X—	WYBURZENIA

Inwestor: Miasto Stołeczne Warszawa
Ośrodek Sportu i Rekreacji
dla Dzielnicy Bemowo

RAJ ARCHITEKCI
RAJ ArchitekciJakub Raczek
Rydygiera 13a/97 , 01–793 Warszawa
tel.: 607–768–958, e–mail: kubarch@gmail.com

Inwestycja:	Projekt zmiany sposobu uŪytkowania wraz z przebudowŃ wybranych pomieszczeŒw budynku szatniowo sanitarnym
Adres:	ul. ObroŒ- w Tobruku 11, 01-494 Warszawa dz. ew. nr.73/1 obrńb 6-15-01
Przedmiot:	SCHEMAT WYBURZEõ
Specjalność:	Architektoniczna
Faza:	BUDOWLANY
Projektował:	mgr inŪ arch. Jakub Raczek
	MA–116/17 MA–2996
Zespół:	mgr inż. arch. Katarzyna Dudek

Data:	Skala:	Numer rysunku:	Rewizja:
08/2018	1:50	PW_A_03	--

ROZPOWSZECHNIANIE NINIEJSZEGO OPRACOWANIA, JAK TEł JEGO FRAGMENTć W, W TYM KONCEPCJI, WYKONANYCH RYSUNKć W, A PONADTO UMIESZCZANIE W SYSTEMACH DANYCH - ZA WYJł TKIEM WŪAŚ CIWYCH ORGANć W ADMINISTRACJI PRZEKAZYWANIE W JAKIEJKOLWIEK FORMIE, W TYM ELEKTRONICZNEJ, MECHANICZNEJ, FOTOKOPII, REPRODUKCJI, PRZEDRUKU ORAZ DOKONYWANIE ZMIAN BEZ ZGODY AUTORA JEST ZABRONIONE I PODLEGA ODPOWIEDZIALNOŚ CI KARNEJ Z MOCY ART.116,117,118 USTAWY Z DNIA 14 LUTEGO 1994 R, O PRAWIE AUTORSKIM I PRAWACH POKREWNYCH.

(DZ.U. NR. 24 POZ.83 Z 1994 R.)