


WIDOK B-B

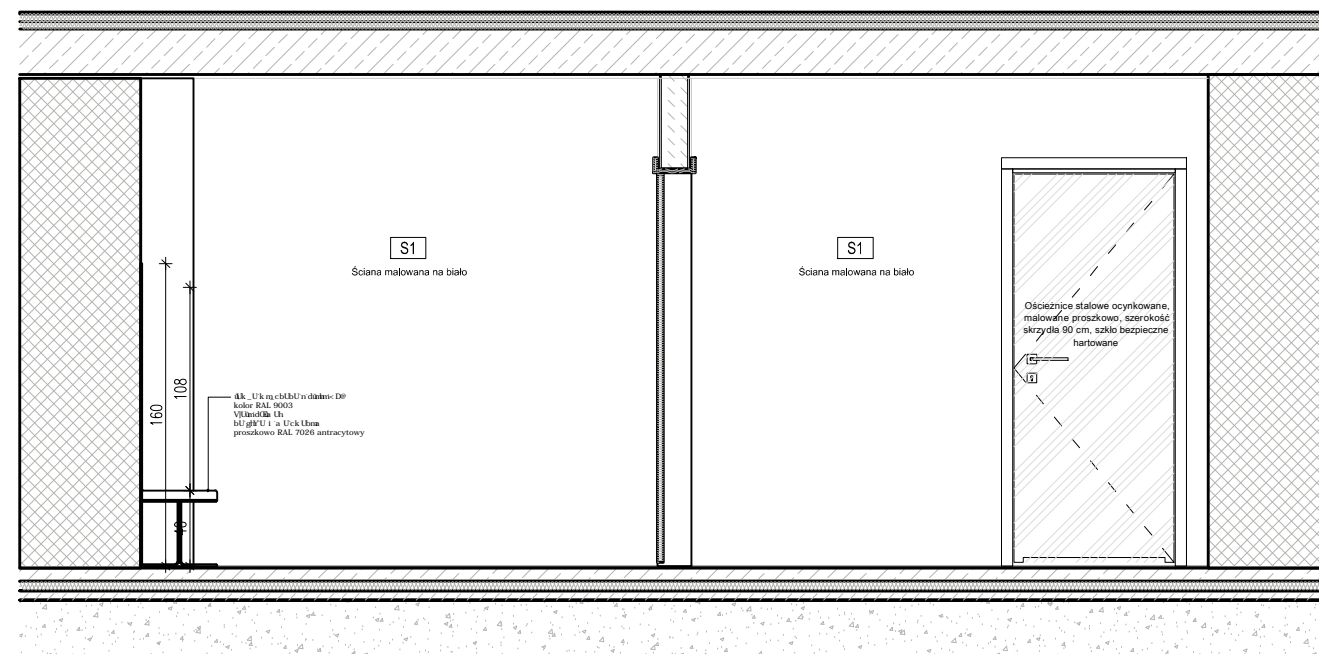

WIDOK C-C

Inwestor: <b>Miasto Stołeczne Warszawa</b> <b>Osrodek Sportu i Rekreacji</b> <b>dla Dzielnicy Bemowo</b>			
<b>RAJ</b> ARCHITEKCI		RAJ Architekci Jakub Raczek Rydygiera 13a/97, 01-793 Warszawa tel.: 607-768-958, e-mail: kubarb@gmail.com	
Przedmiot: <b>WIDOK B-B, C-C</b>			
Specjalność: Architektoniczna		Faza: BUDOWLANY	
Projektował: (imię i nazwisko)		MA-116/17 MA-2996	
Zespół: mgr inż. arch. Katarzyna Dudek			
Data: 08/2018	Skala: 1:40	Numer rysunku: PW_A_08	Rewizja: --
116, 117, 118 USTAWY Z DNIA 14 LUTEGO 1994 R. O PRAWIE AUTORSKIM I PRAWACH POKREWNYCH.          (D.Z.U. NR. 24 POZ.83 Z 1994 R.)       </small>			