


GRANICE OPRACOWANIA

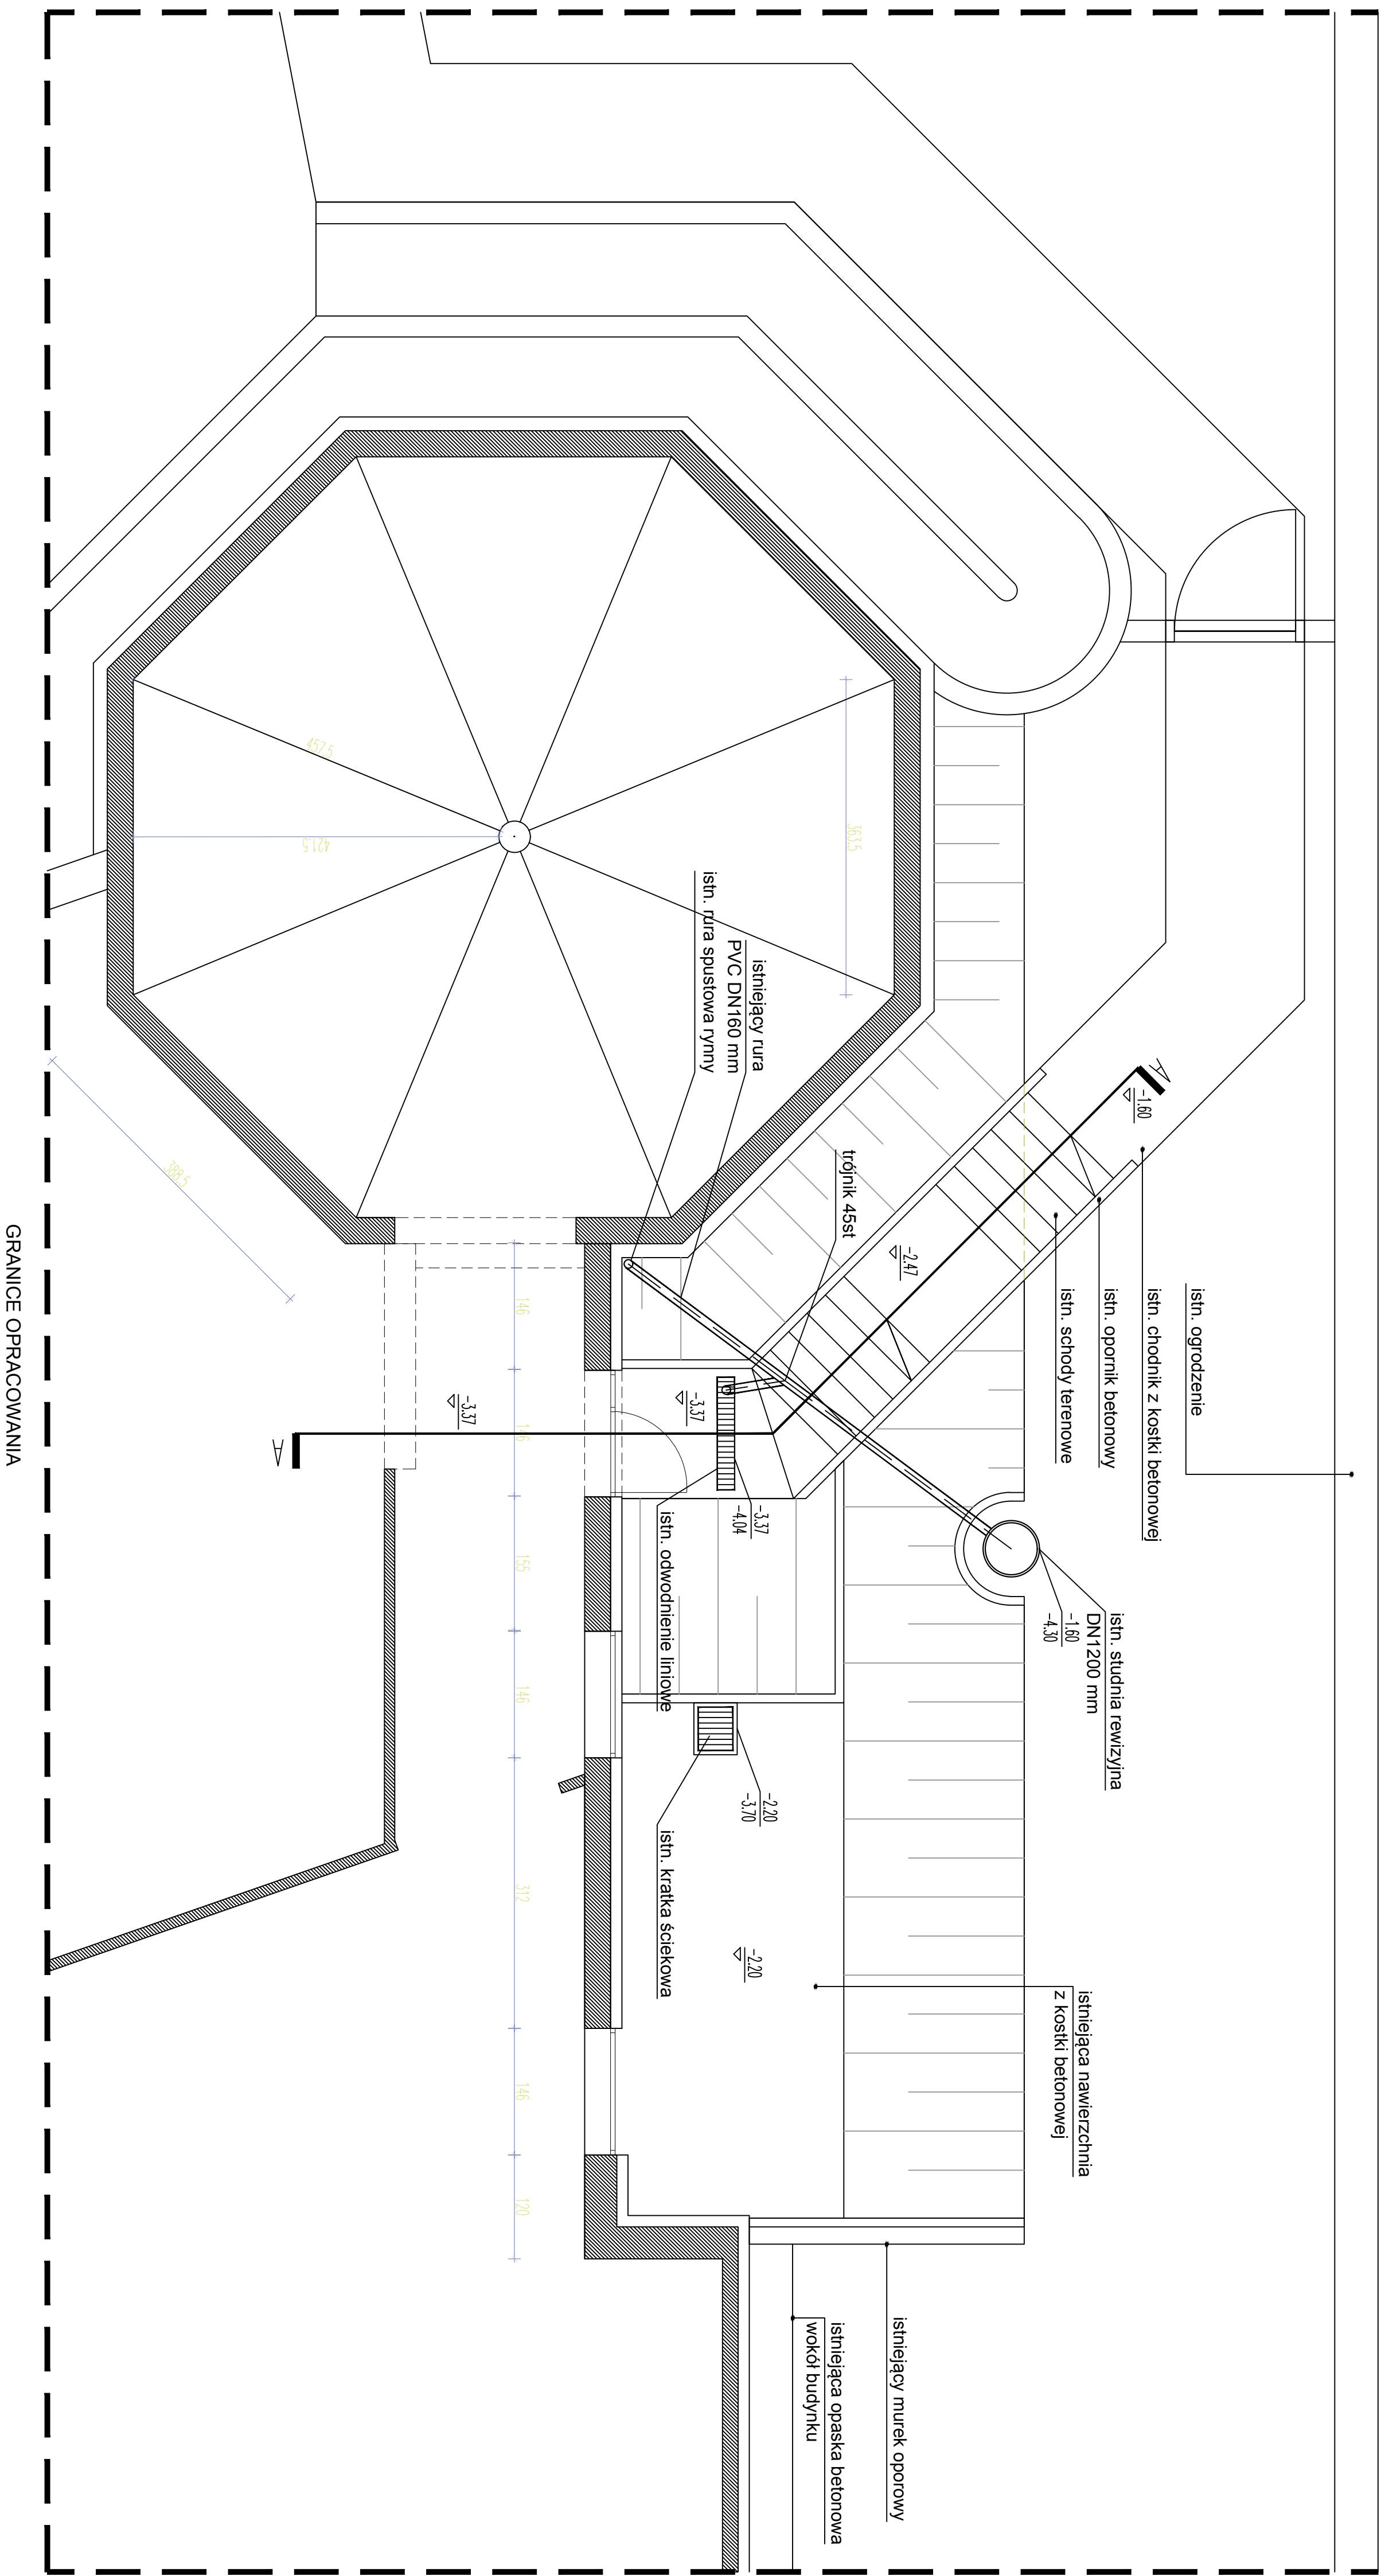

GRANICE OPRACOWANIA

GRANICE OPRACOWANIA

UWAGA:
 4. WSKAZANE WARIANTY NALEŻY KONSULTOWAĆ Z PROJEKTANTEM

ZADANIE	ARCH. WS. STUDIO AGNIESZKA CHODZIŃSKA
ADRES	03-434 WARSZAWA, ul. Komuny 2a m113
WYKONAWCA	OSRODEK SPORTU I REKREACJI M. ST. WARSZAWY w DZIELNYC BEMOWO UL. OLIMPIA 3a, 01-484 WARSZAWA
PROJEKTANT	PROJEKT WYKONAWCZY
SKALA	SKALA 1:50
DATA	05.2021 r.
WERSJA	ARCH. WERSJA